СХЕМА ВОДОСНАБЖЕНИЯ И ВОДООТВЕДЕНИЯ ВЕРБЛЮЖЕНСКОГО СЕЛЬСКОГО ПОСЕЛЕНИЯ САРГАТСКОГО МУНИЦИПАЛЬНОГО РАЙОНА ОМСКОЙ ОБЛАСТИ

Схема водоснабжения на существующее положение д. Верблюжье, М 1:5000

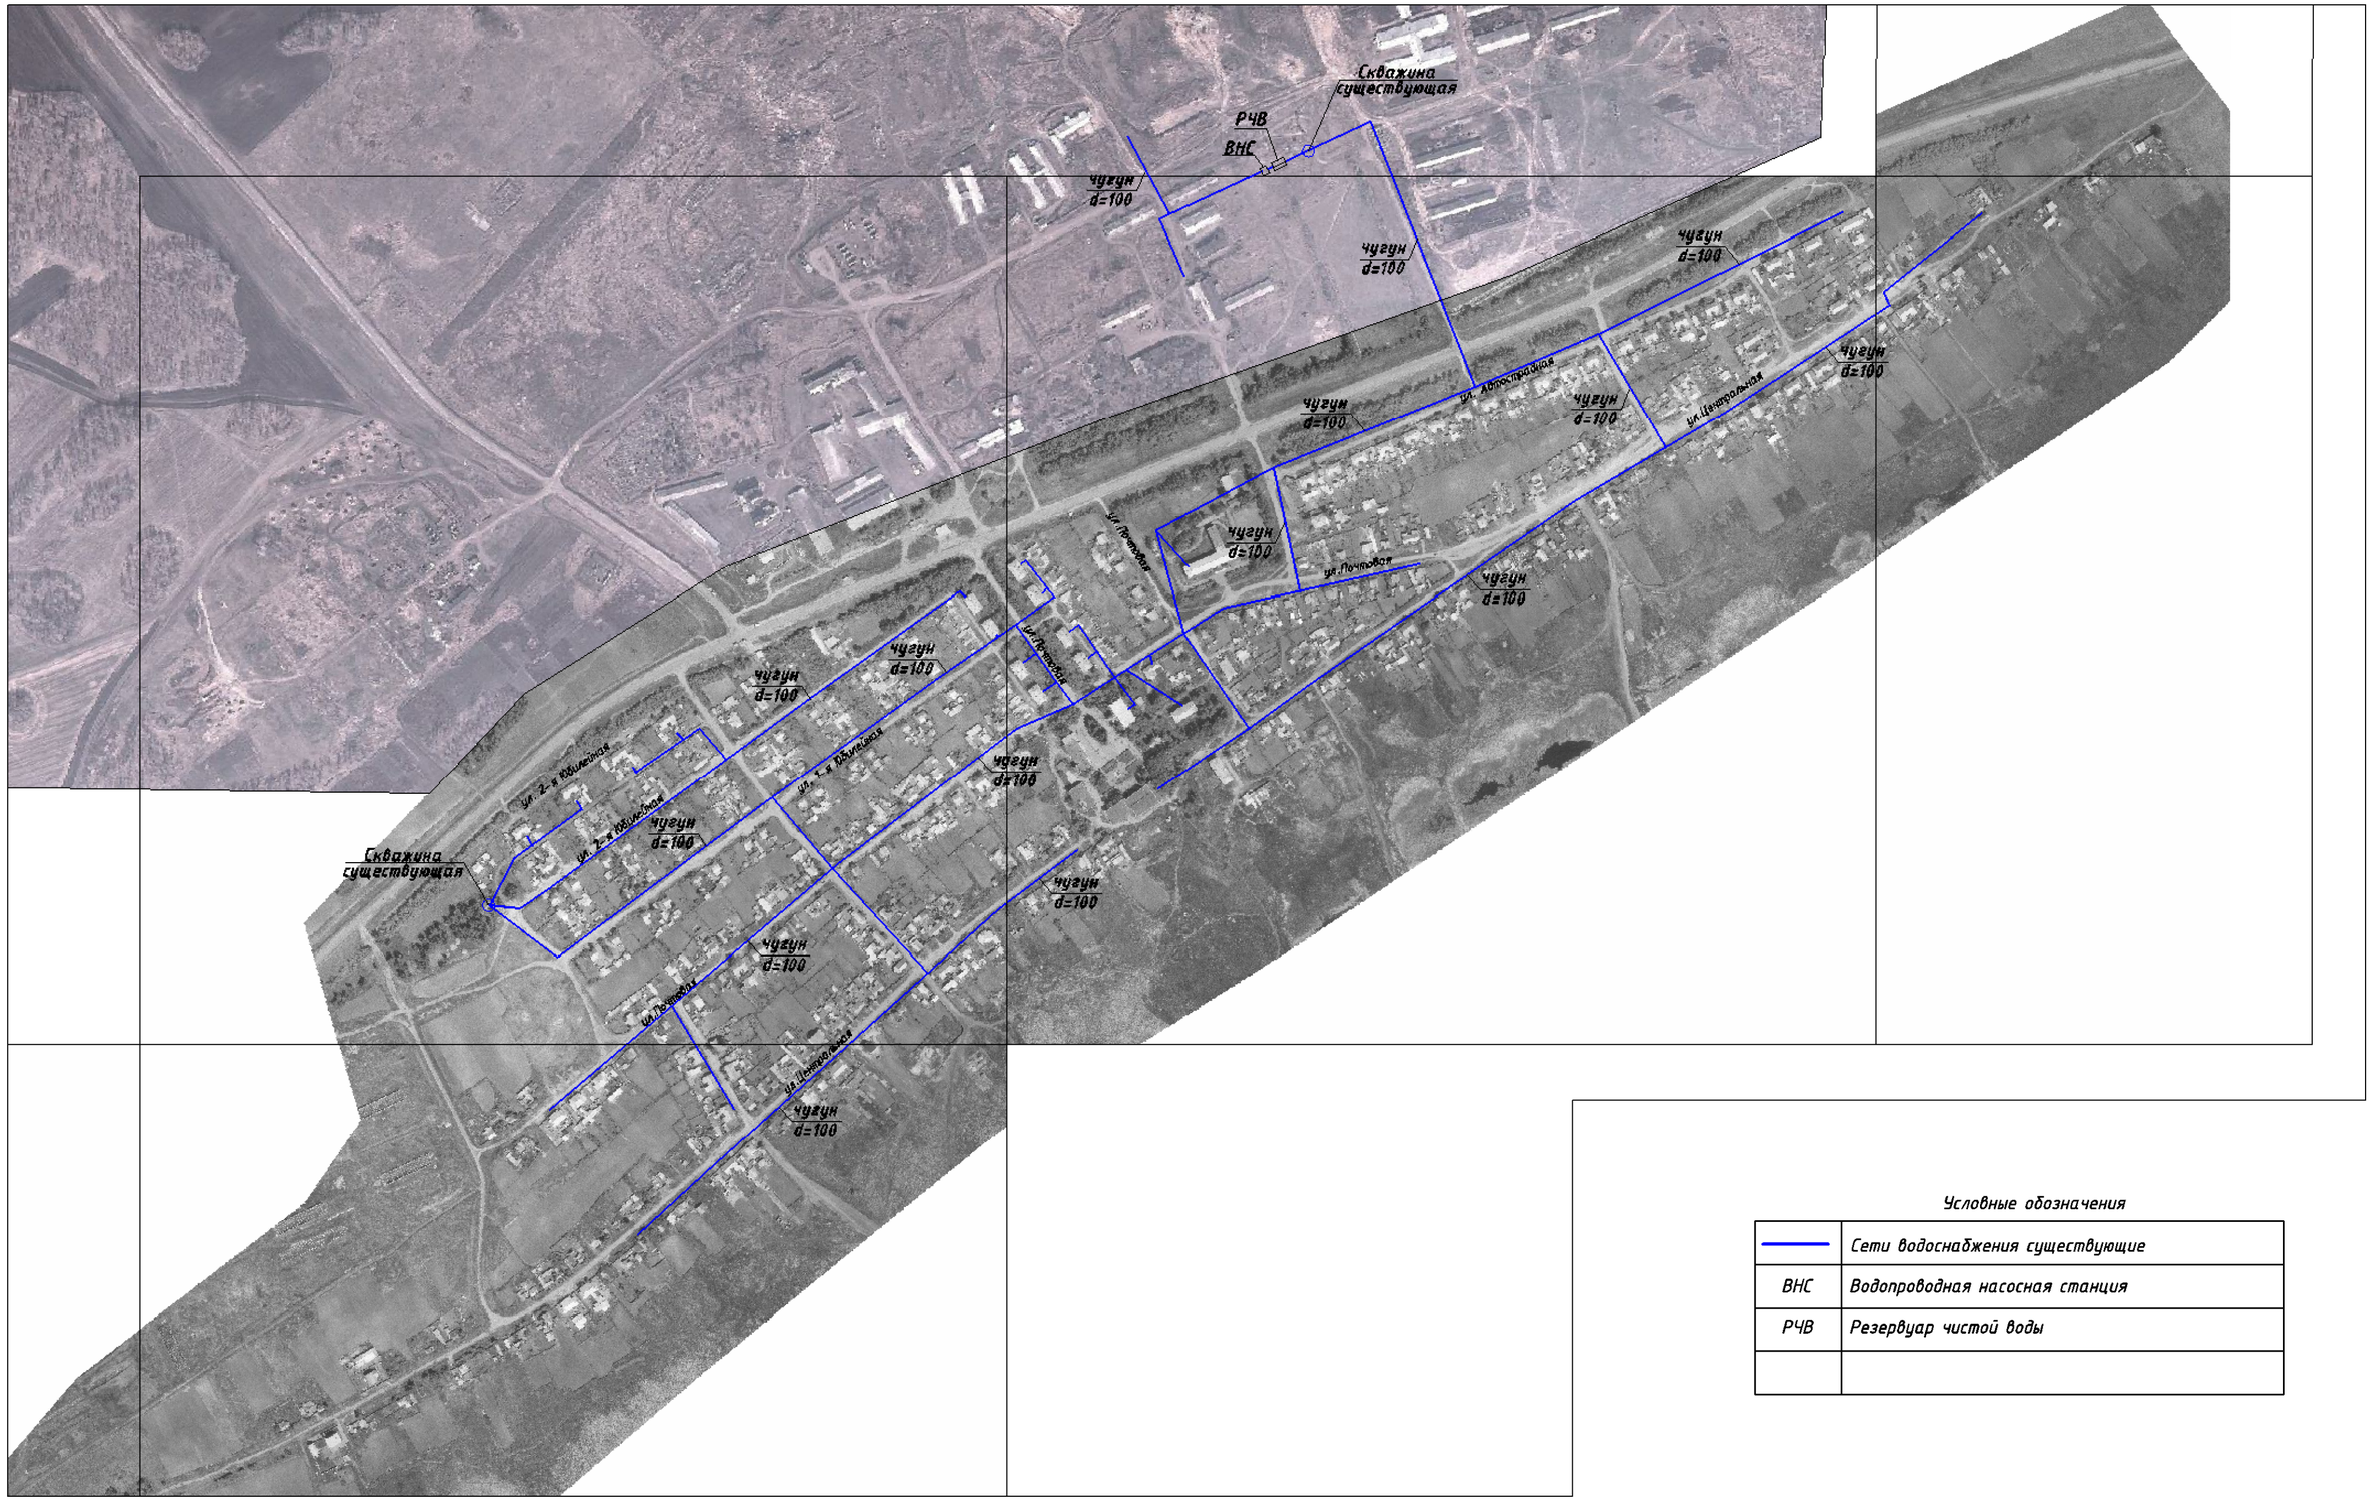

Условные обозначения

	Сети водоснабжения существующие
ВНС	Водопроводная насосная станция
РЧВ	Резервуар чистой воды

Изм.	Кол. уч.	Лист	№ док.	Подп.	Дата	Схема водоснабжения на существующее положение д. Верблюжье	Лист	Листов
							1	4

Взам. инв.№ | Подпись и дата | Инв. № подл.